





MOUNTAIN
VIEW

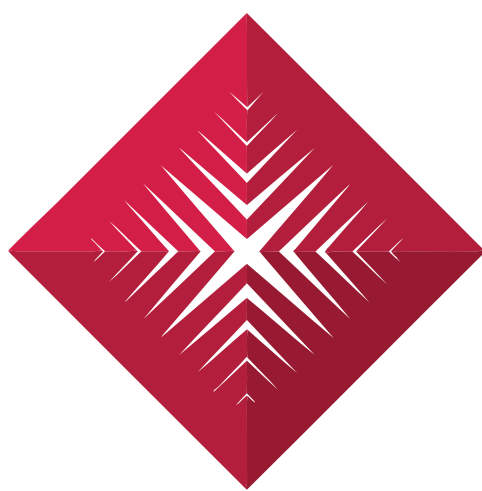

PALM HILLS
DEVELOPMENTS

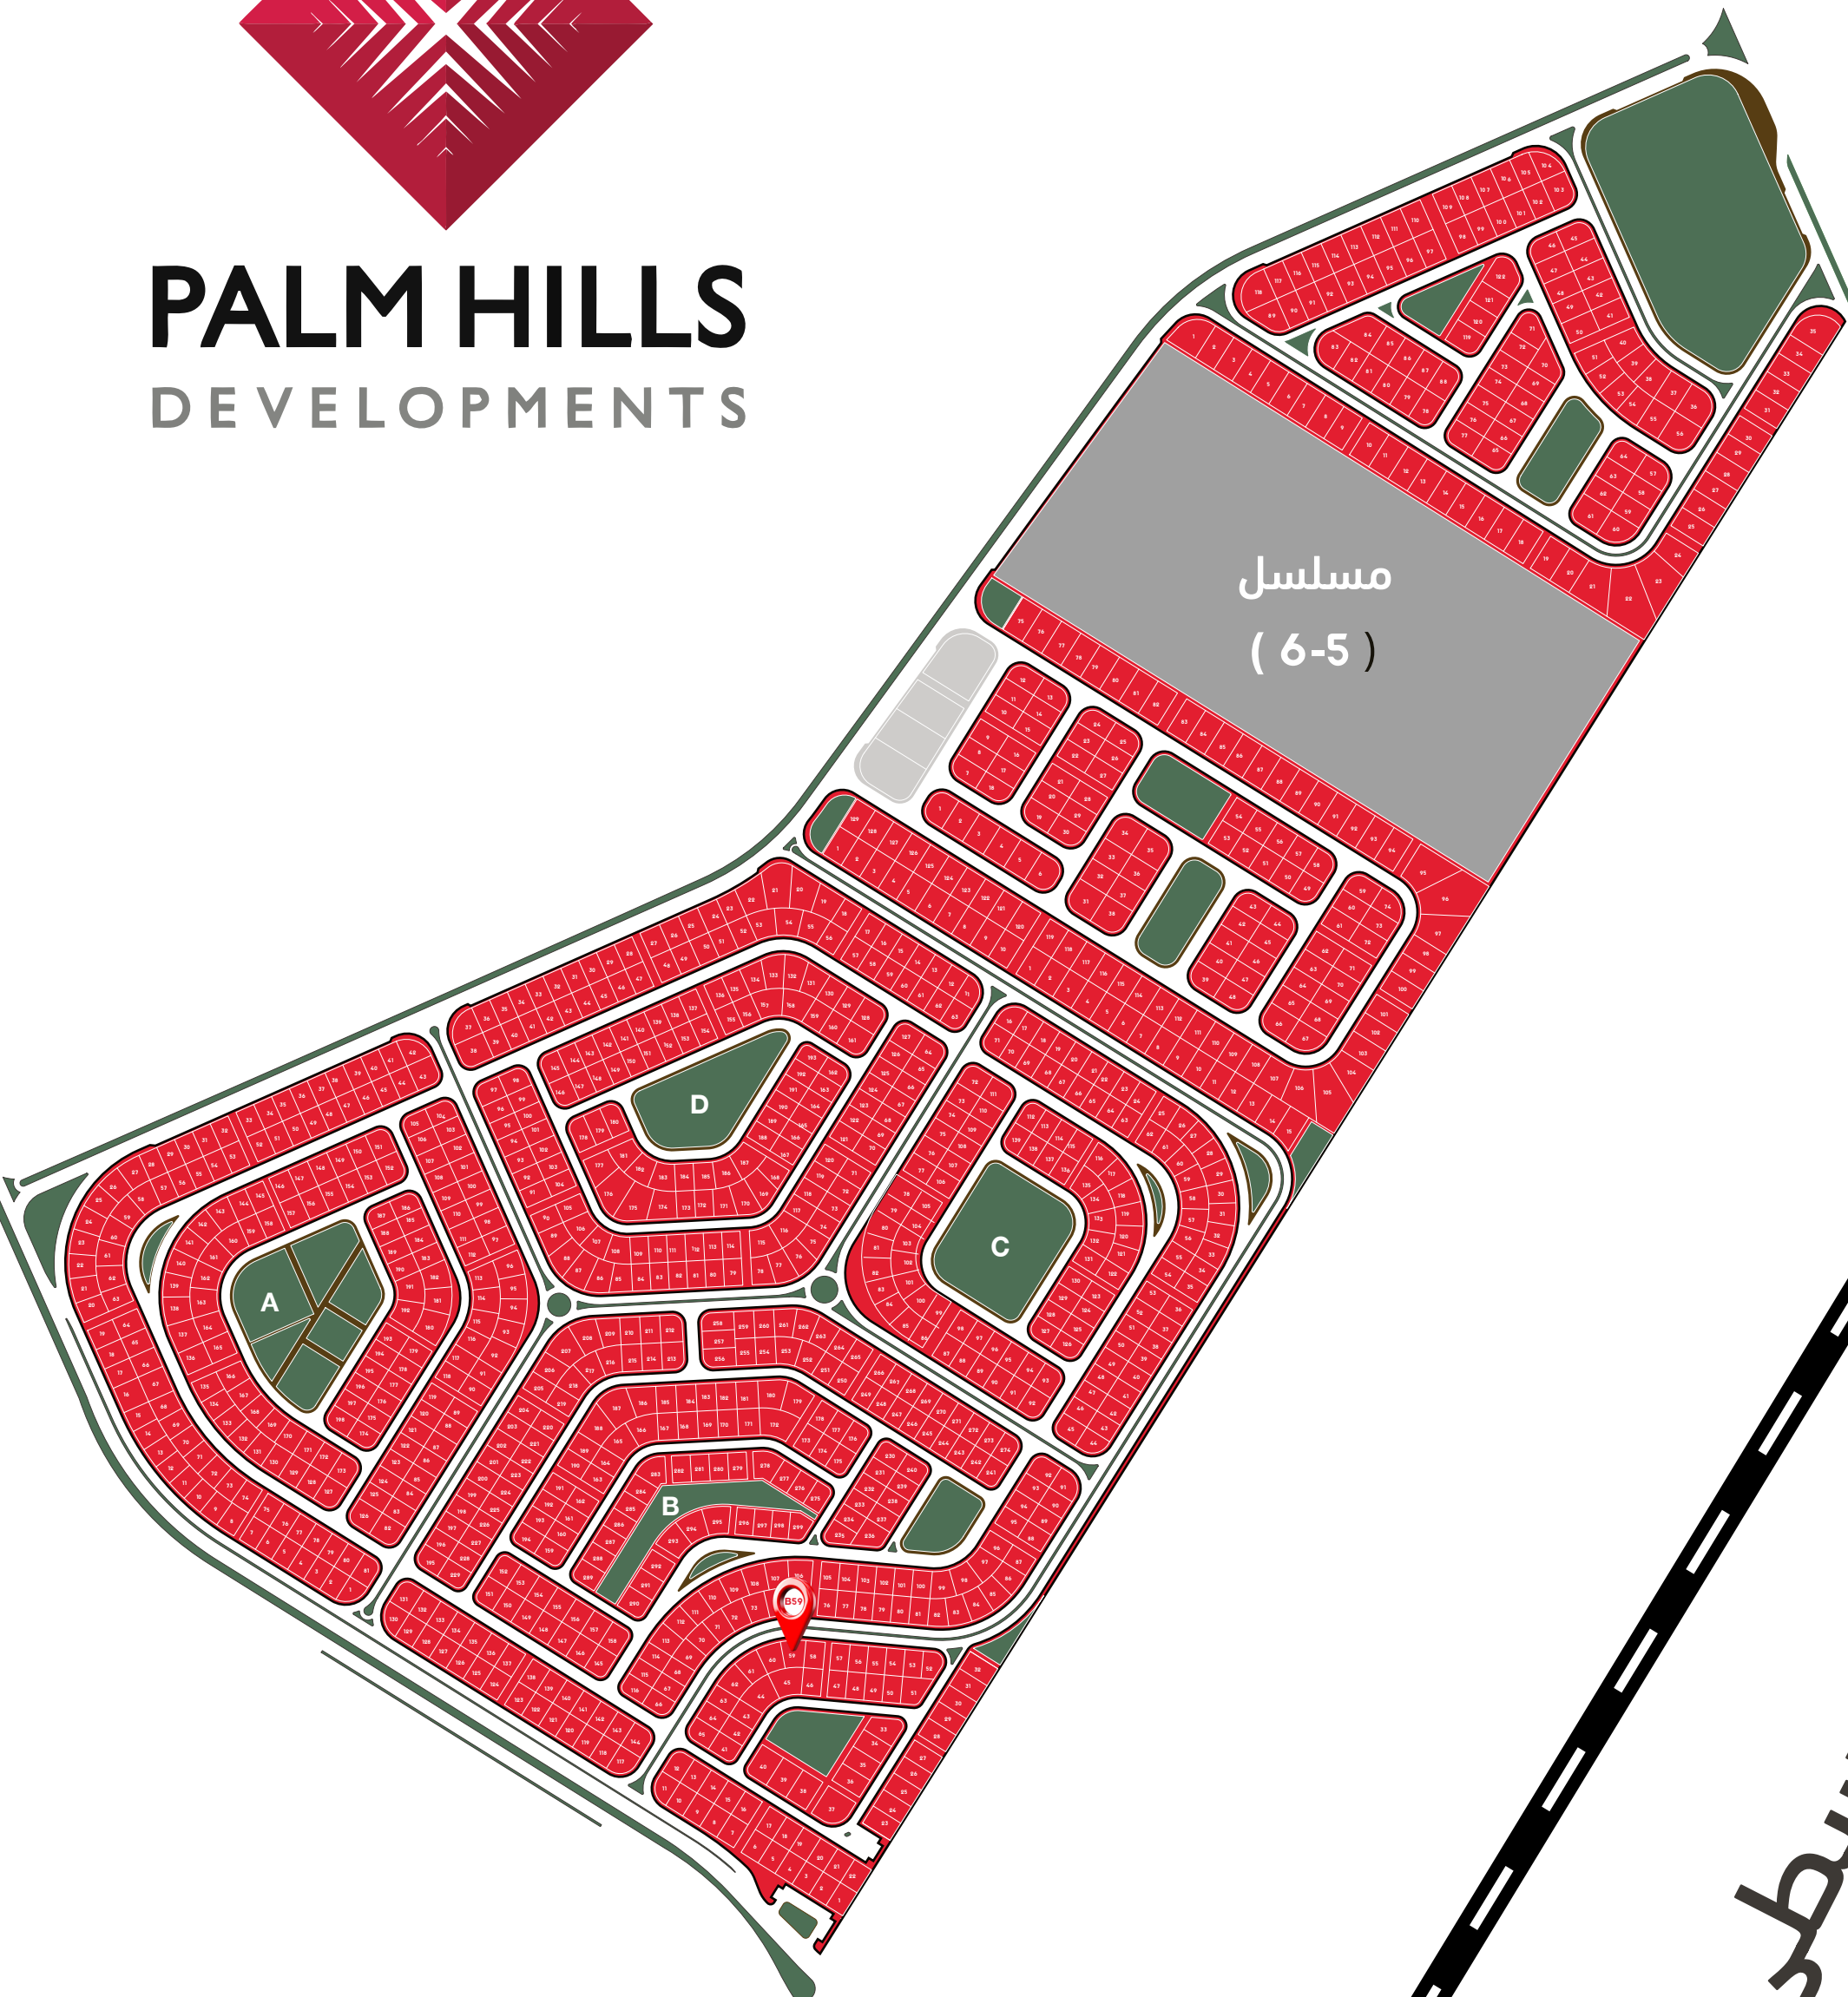

مسلسل
(6-5)

الطريق الدائري الأوسطي

الطريق الدائري الأوسطي